



# COMMUNE DE CHESEAUX-SUR-LAUSANNE

Bureau technique - Travaux

Rte de Lausanne 2 – CP67 – 1033 Cheseaux-sur-Lausanne

## AVIS DE TRAVAUX

### Chemin d'accès des habitations Bouzenet 1, 3, 7 et 9


#### Construction de 2 regards de visite sur les collecteurs existants

Dans le cadre de ce chantier communal, nous vous informons que les travaux nécessitent **une déviation du chemin d'accès aux places de parc et garages des habitations du ch. du Bouzenet 1, 3, 7 et 9.**

**Du lundi 29 septembre 2025 à 7h30 vendredi 10 octobre 2025\***

\* Sous réserve de conditions météorologiques favorables. En cas de mauvais temps, ces travaux pourraient éventuellement être prolongés de quelques jours

**Les accès aux garages et places de parc seront garantis pendant toute la durée des travaux.**

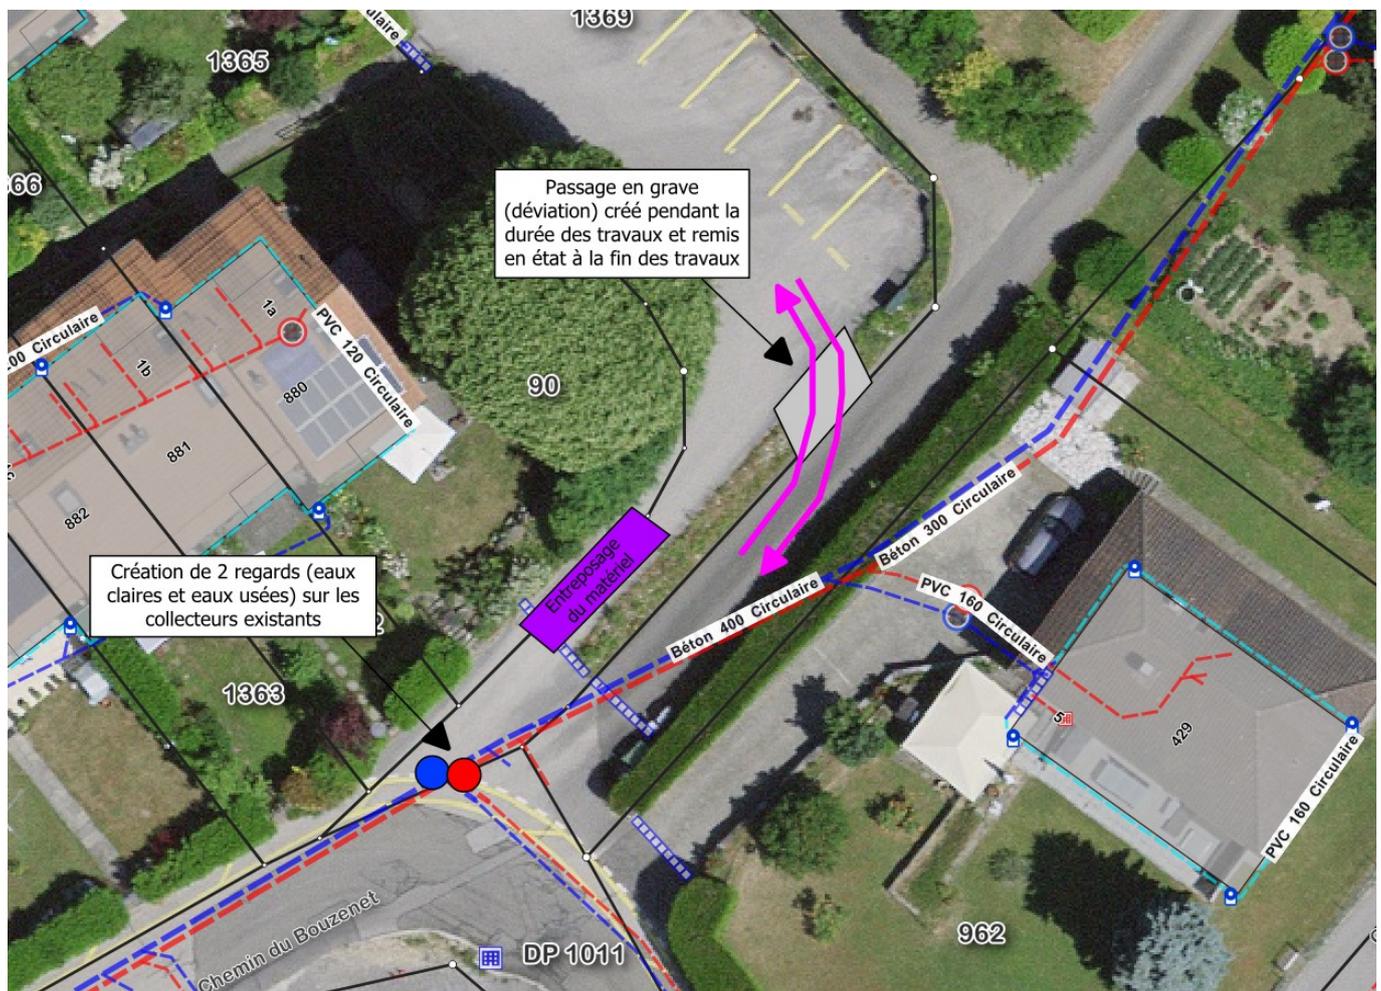


Pour tout renseignement complémentaire, vous pouvez contacter notre bureau technique par téléphone au 021 731 05 40 ou par courriel à l'adresse [service.technique@cheseaux.ch](mailto:service.technique@cheseaux.ch).

Conscients des désagréments provoqués par ces travaux, nous vous remercions d'ores et déjà de votre compréhension.

Bureau technique

Cheseaux-sur-Lausanne, le 19 septembre 2025

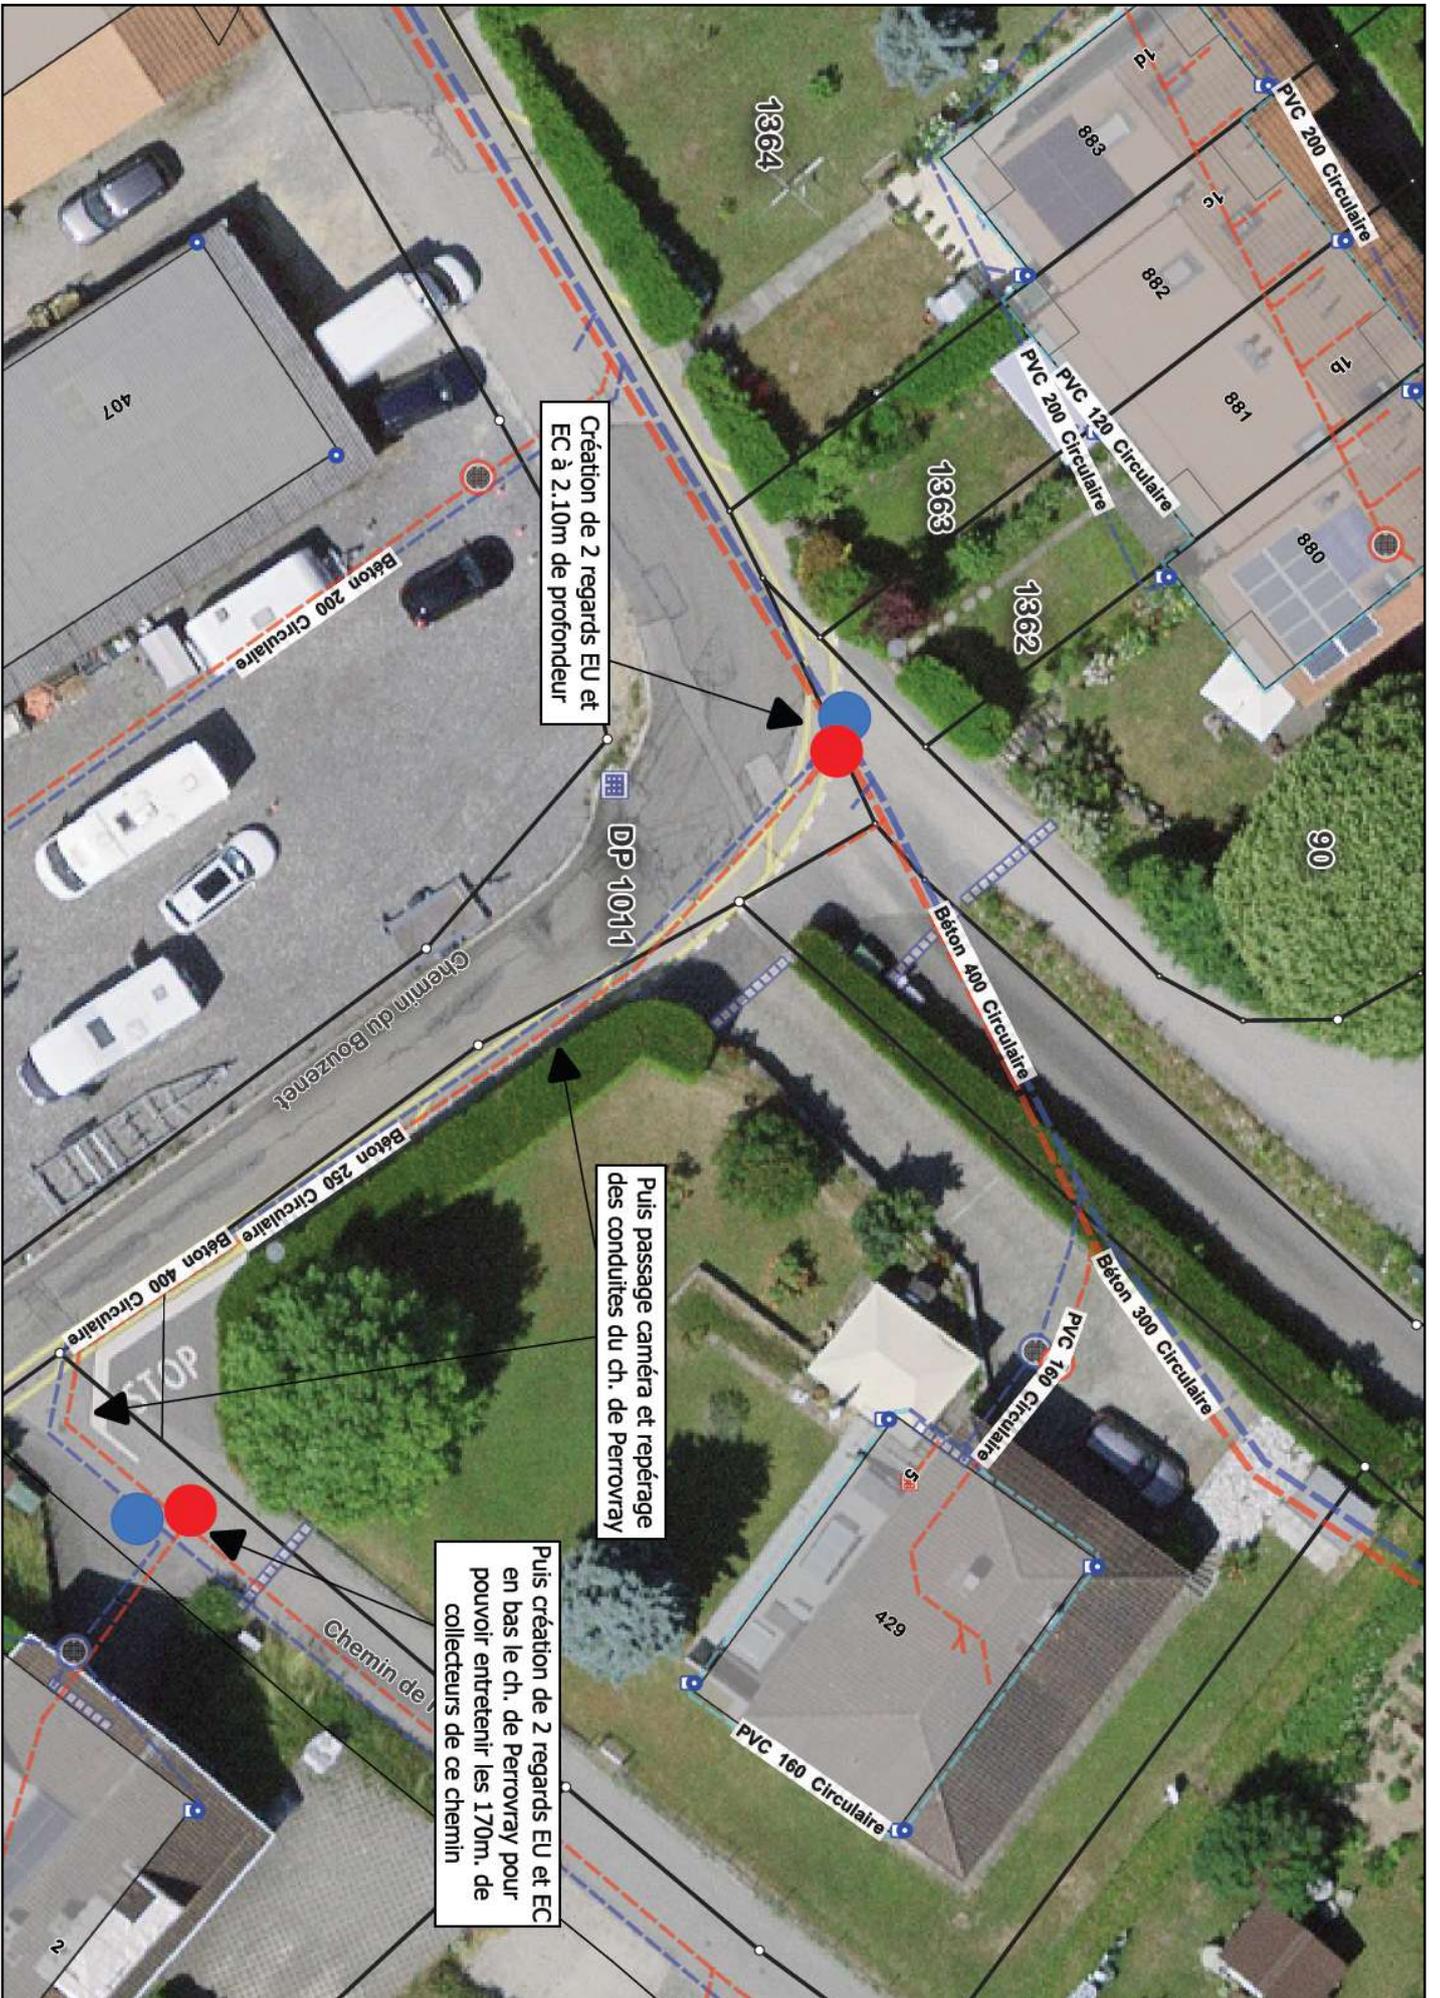

Création de 2 regards EU et EC à 2.10m de profondeur

Puis passage caméra et repérage des conduites du ch. de Perroyay

Puis création de 2 regards EU et EC en bas le ch. de Perroyay pour pouvoir entretenir les 170m. de collecteurs de ce chemin