


## SAUGETTAZ

## Preavis 48/2014

Projet assainissement rue du Pâquis

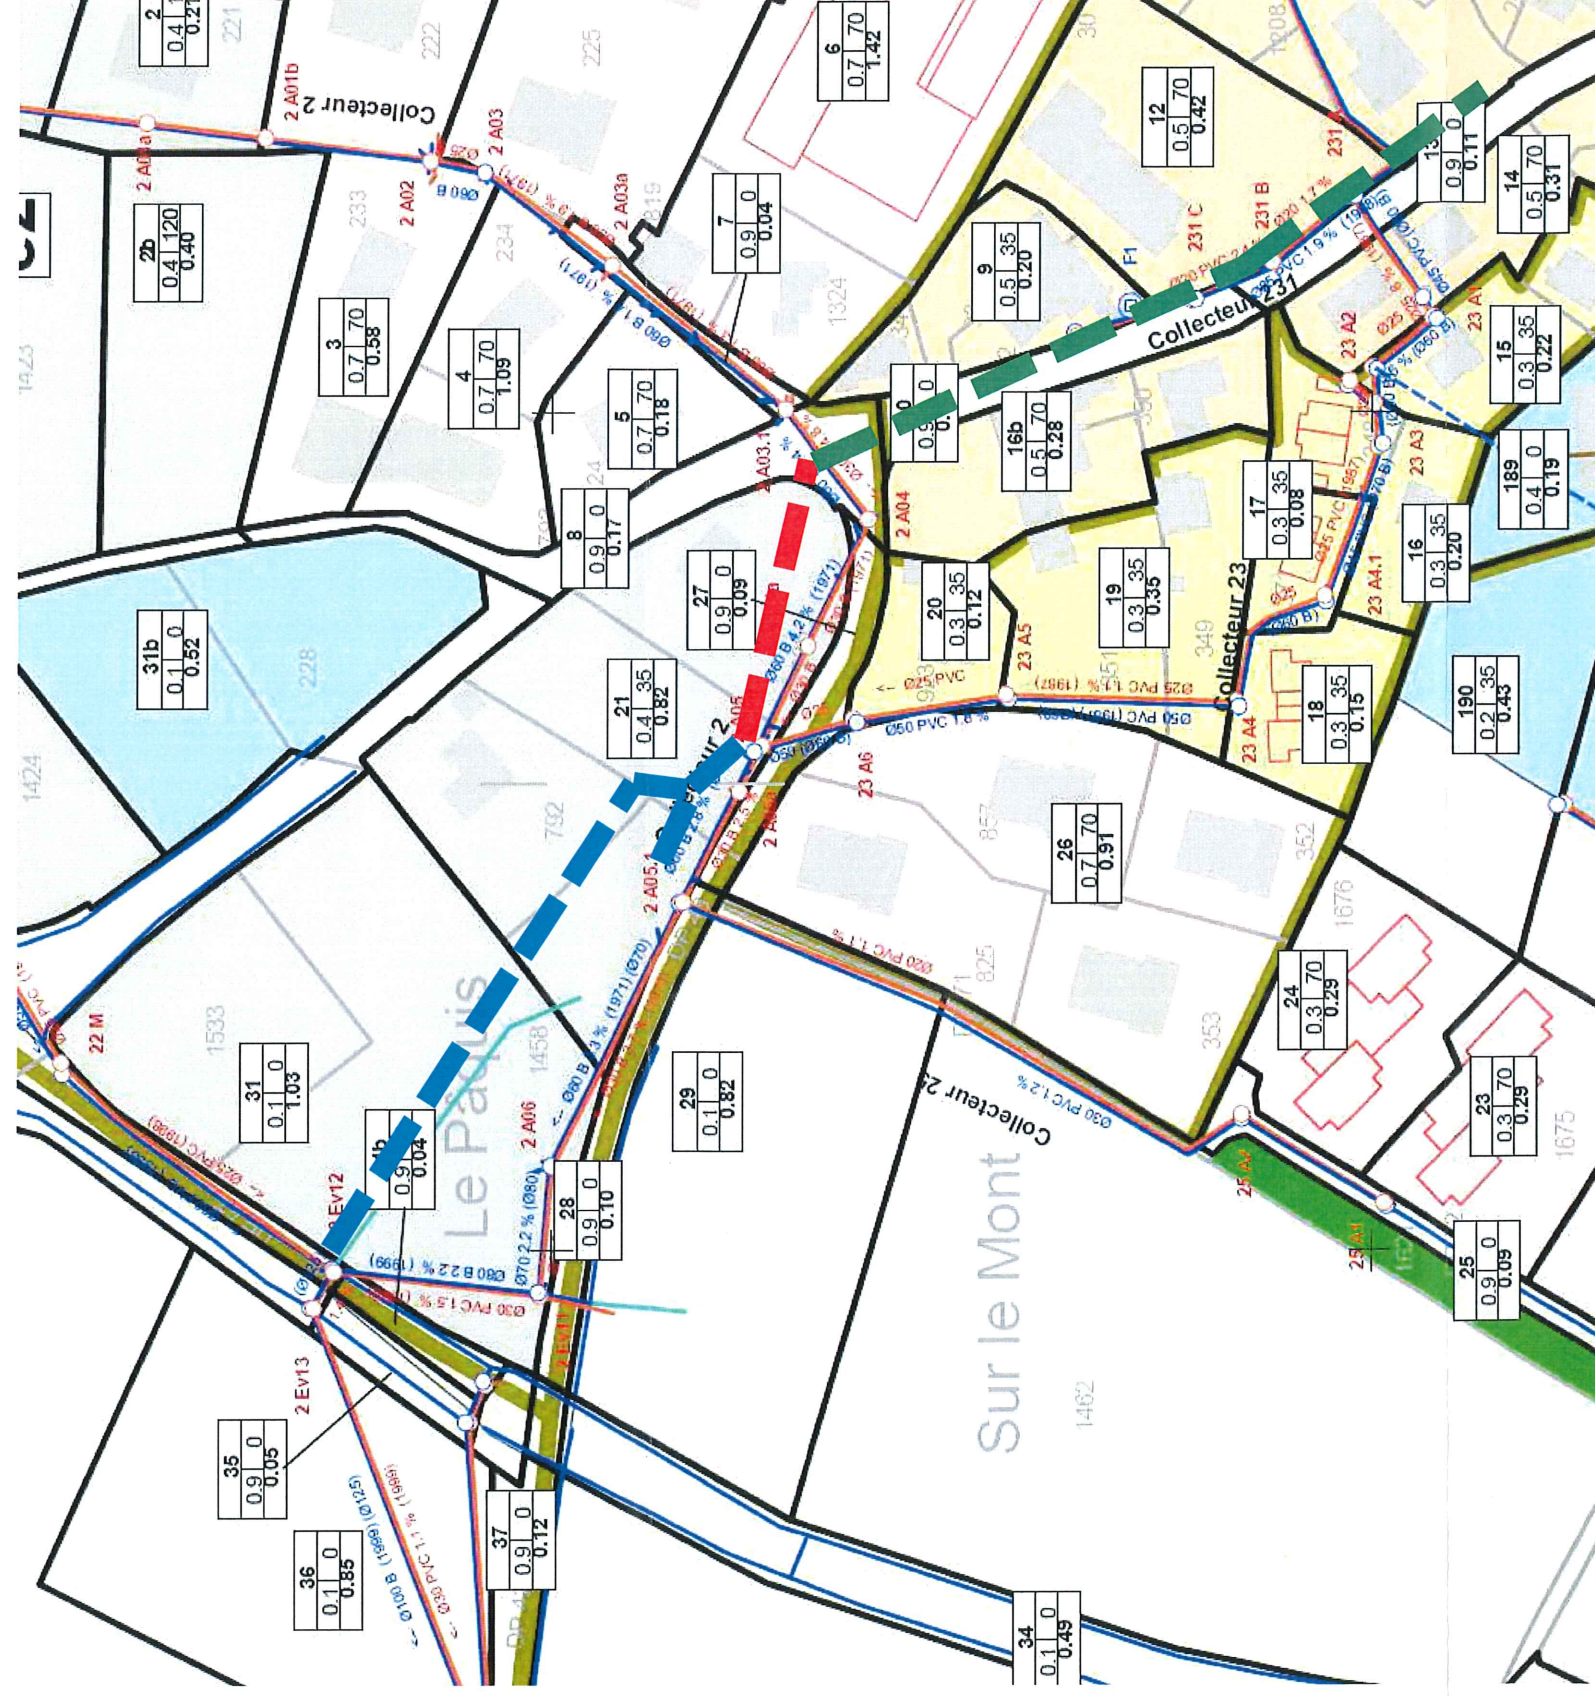



Canton de Vaud  
District : Lausanne  
  
Commune de Cheseaux sur Lausanne  
Chemin de la Saugetaz  
  
**NOUVEAUX COLLECTEURS  
EAUX CLAIRES ET EAUX USEES**

Echelle : 1/500

Sources : Géodonnées Etat de Vaud du 00.00.0000

DT n° : 5582-025

Fichier : 5582-025 EXE 01.msa

## Exécution

Maître d'ouvrage :  
Commune de Cheseaux/Lsne  
Rte de Lausanne 2  
1033 Cheseaux  
N° de tél : 021 731 95 50

| Dessiné | RM | Date       | Format  |
|---------|----|------------|---------|
| Visé    | LG | 19.10.2018 | 840/590 |


### Étude de projet :

COURDESSE & ASSOCIÉS - Ingénieurs et Géomètres SA  
Succ. de Jan & Courdesse SA et Jomini-van Buel SA  
Praz-Palud 7 - CP 191 - 1040 Echallens


Tél : 021 886 22 44  
Fax : 021 886 22 47  
Mail : echallens@courdesse-associes.ch  
Web : www.courdesse-associes.ch

| Entreprise 1                           | Entreprise 2                           | Entreprise 3                           | Entreprise 4                           |
|----------------------------------------|----------------------------------------|----------------------------------------|----------------------------------------|
| Responsable chantier<br>N° tél<br>Mail | Responsable chantier<br>N° tél<br>Mail | Responsable chantier<br>N° tél<br>Mail | Responsable chantier<br>N° tél<br>Mail |

| Date | Dessiné | Visé | Modifications |
|------|---------|------|---------------|
| A    |         |      |               |
| B    |         |      |               |
| C    |         |      |               |

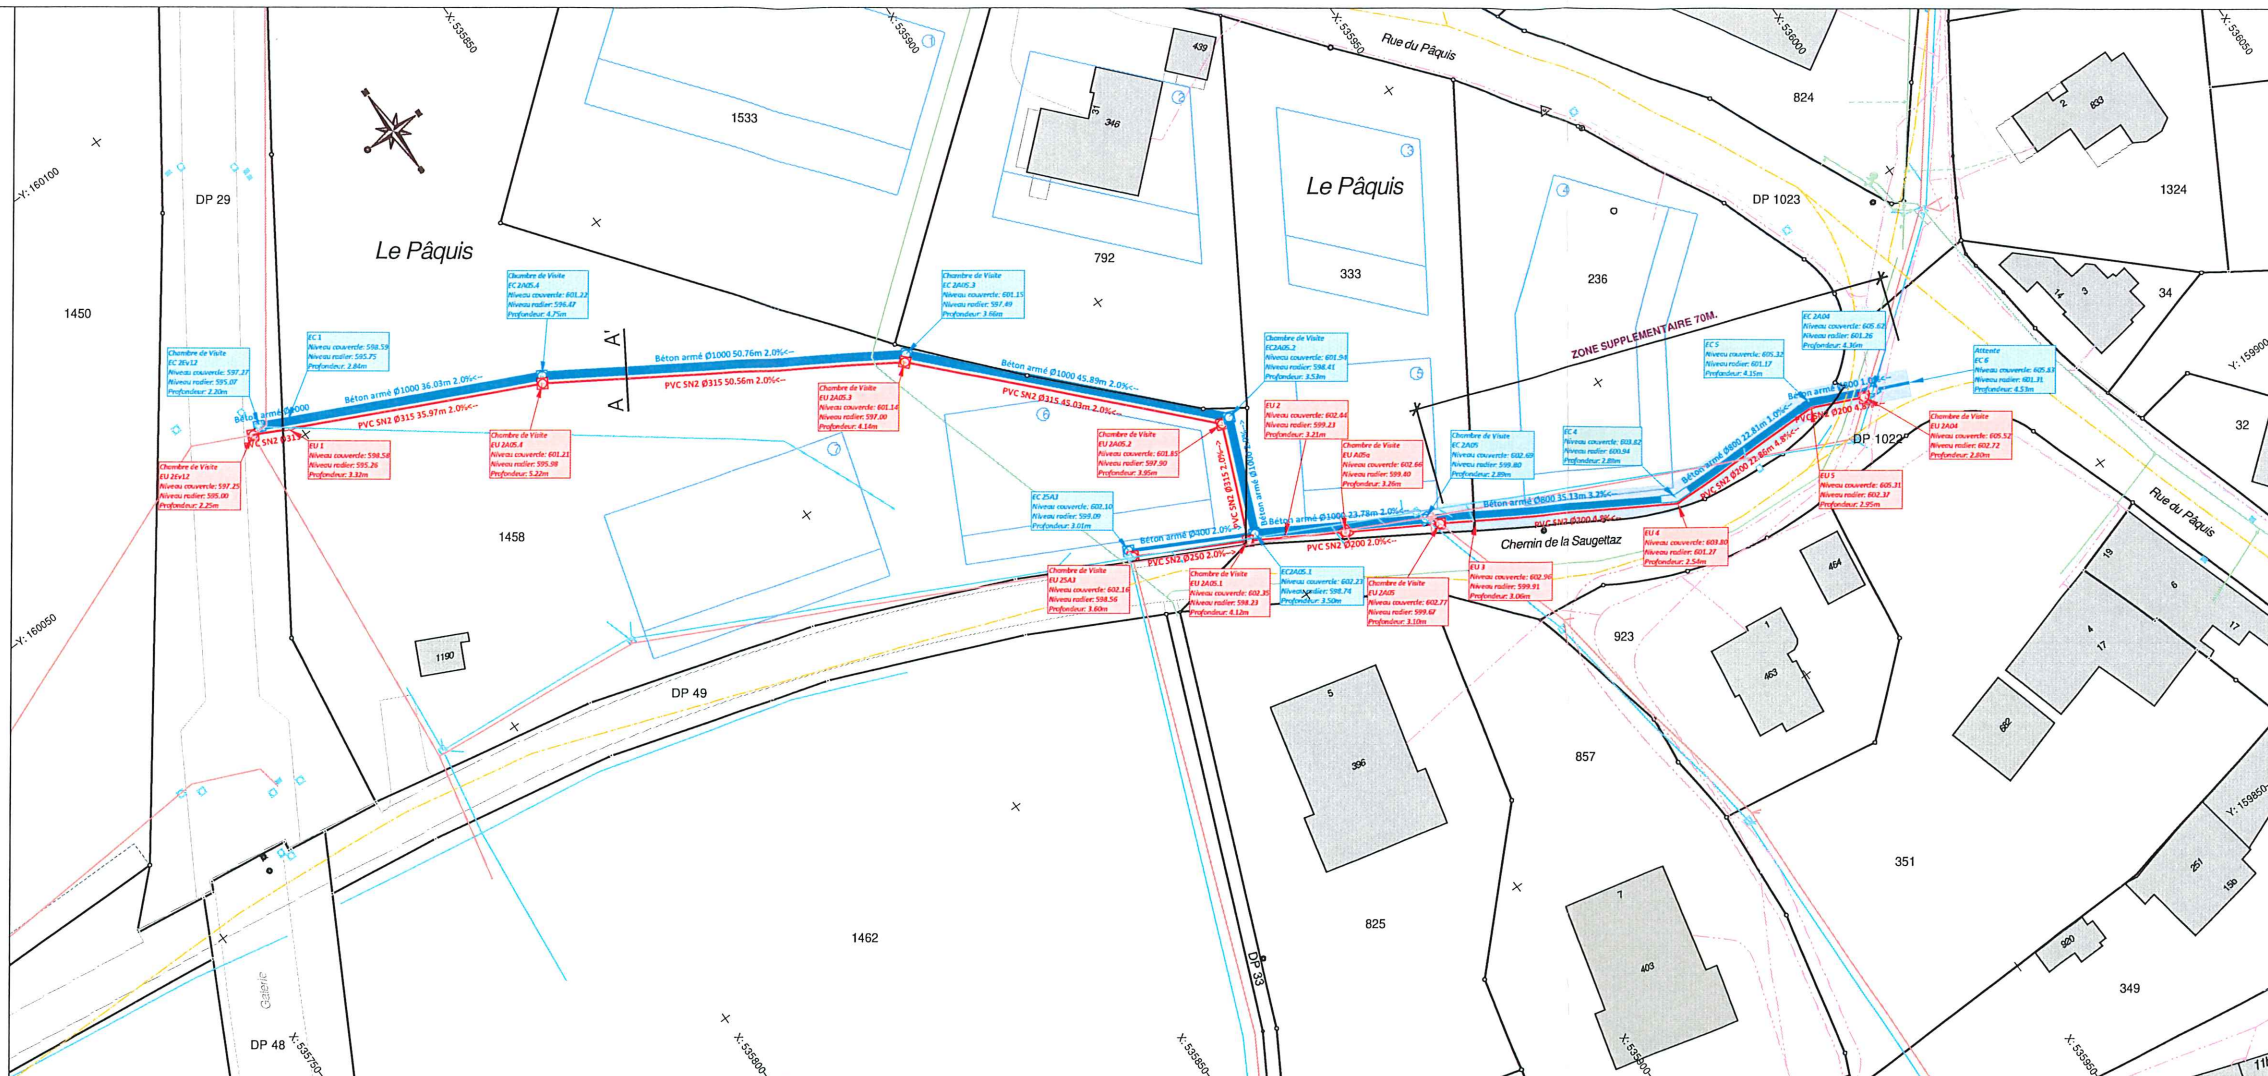

## Coupe A-A'

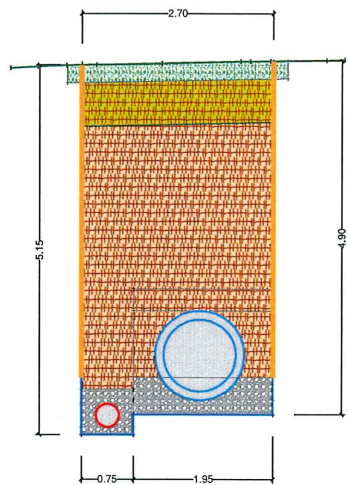

Légende


|  |                                 |
|--|---------------------------------|
|  | Terre végétale (horizon A) 25cm |
|  | Terre (horizon B) 60cm          |
|  | Terre (horizon C)               |
|  | Béton                           |
|  | Tuyaux Eaux claires             |
|  | Tuyaux Eaux usées               |
|  | Krings                          |

## Profil en long

Réseau : EC - EU  
Axe : Profil EC 2Ev12 - EC 6

Echelles 1/500

Plan Comp : 585.00

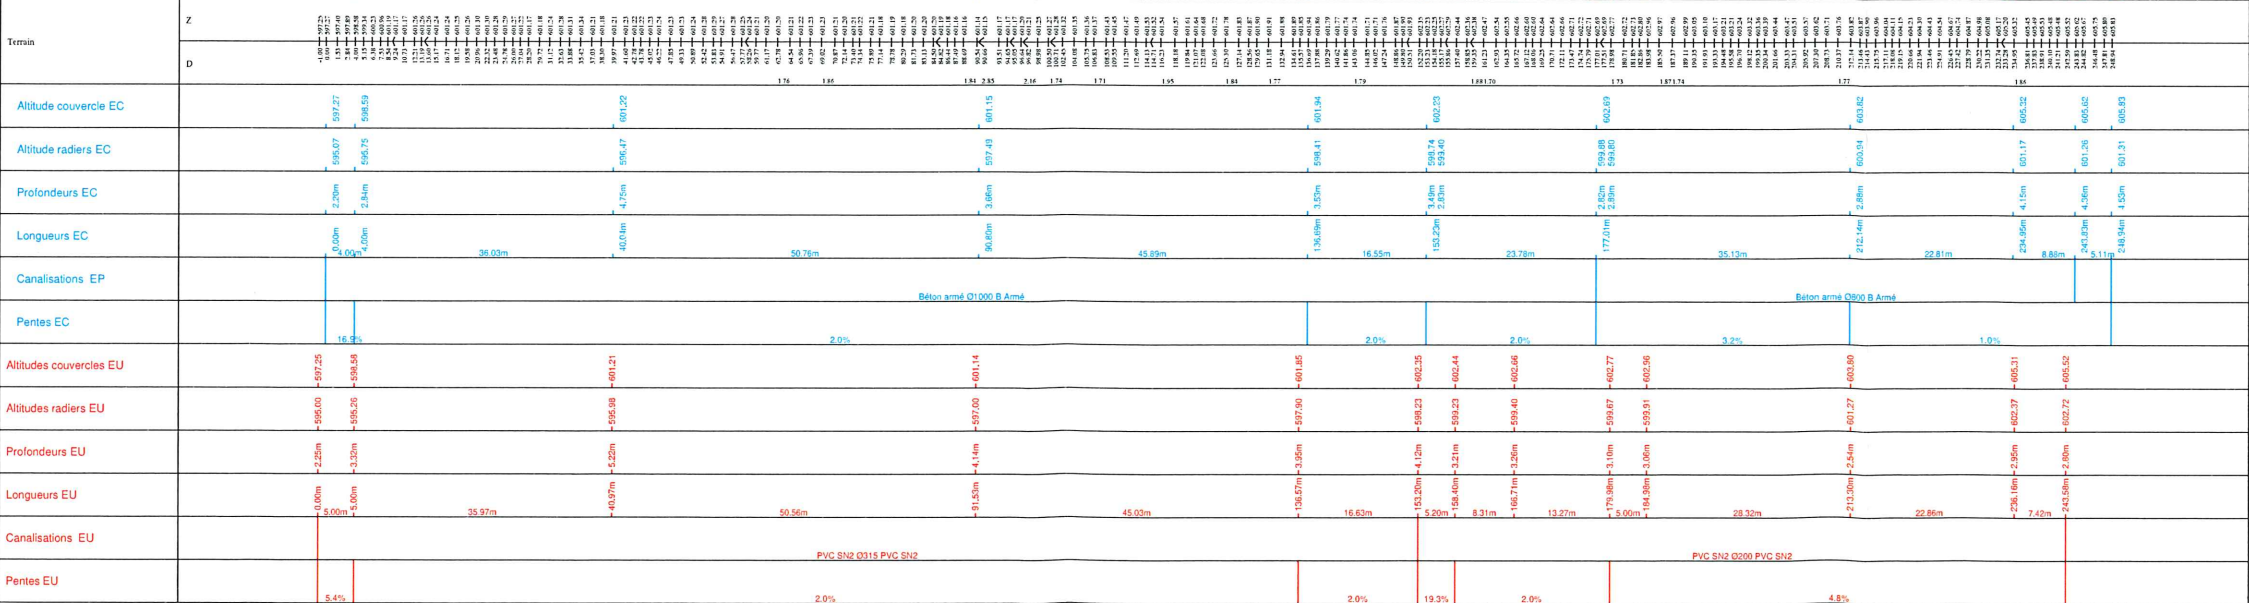

Réseau : EC - EU  
Axe : Profil EC 25A3 - EC2A05.1

Plan Comp : 585.00

