


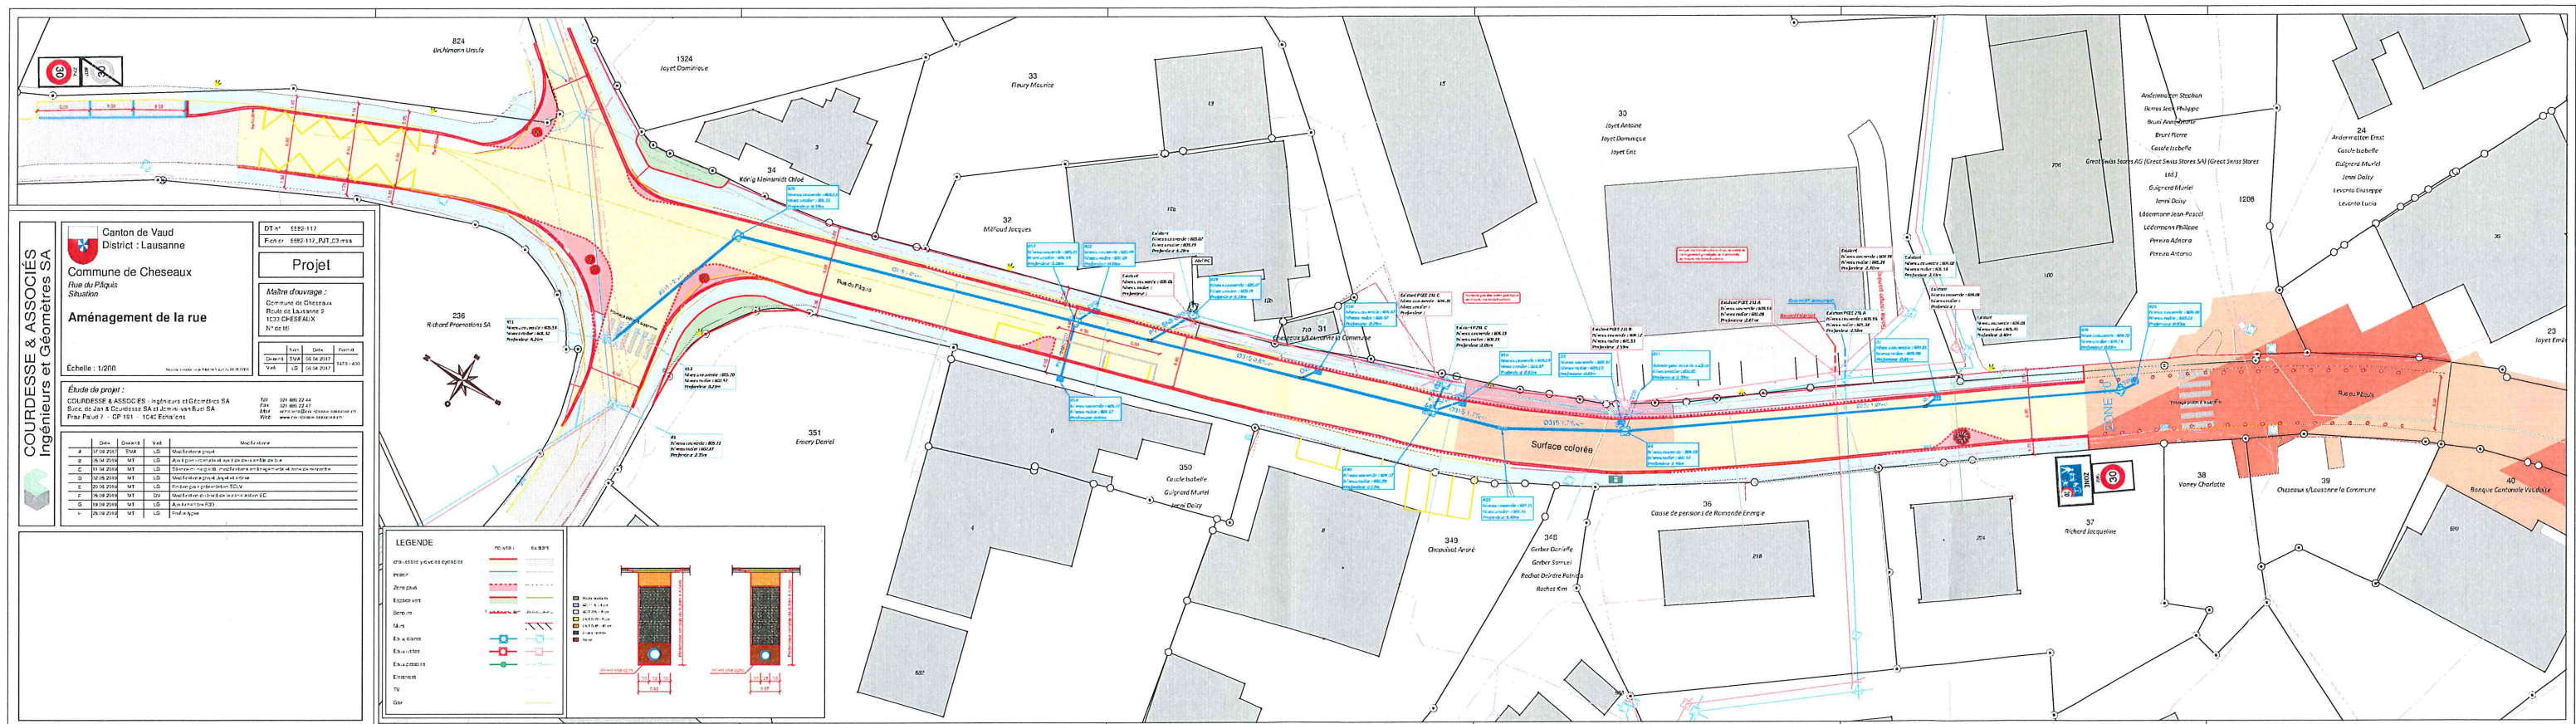



Canton de Vaud
District : Lausanne

Commune de Cheseaux
Rue du Pâquis
Profil en long

Aménagement de la rue

Échelle : 1:500/50

Source: Géocorréls Etat de Vaud de 03.03.2003

DT n° : 5582-117
Fichier : 5582-117_PJT_03.msa

Projet

Maître d'ouvrage :
Commune de Cheseaux
Route de Lausanne 2
1033 CHESEAUX
N° de tél

	Nom	Date	Format
Dessiné	MT	05.09.2019	B40 x 297
Visé	DV	05.09.2019	

Étude de projet :


COURDESSE & ASSOCIÉS - Ingénieurs et Géomètres SA
Succ. de Jan & Courdesse SA et Jomini-van Buel SA
Praz-Palud 7 - CP 191 - 1040 Echallens

Tél : 021 886 22 44
Fax : 021 886 22 47
Mail : echallens@courdesse-associes.ch
Web : www.courdesse-associes.ch

	Date	Dessiné	Visé	Modifications
A	19.09.2019	MT	LG	Ajout chambre R30
B				
C				
D				
E				
F				
G				
H				

PROJET

ZONE 30
ZONE RENCONTRE

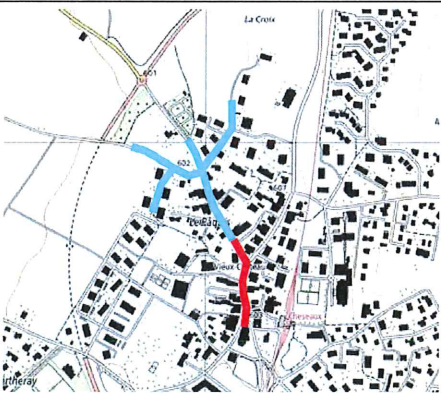

Réseau : EC
Axe : Profil R11 - R25

Echelle X : 1:500
Echelle Z : 1:50

Horizon : 600.00

