
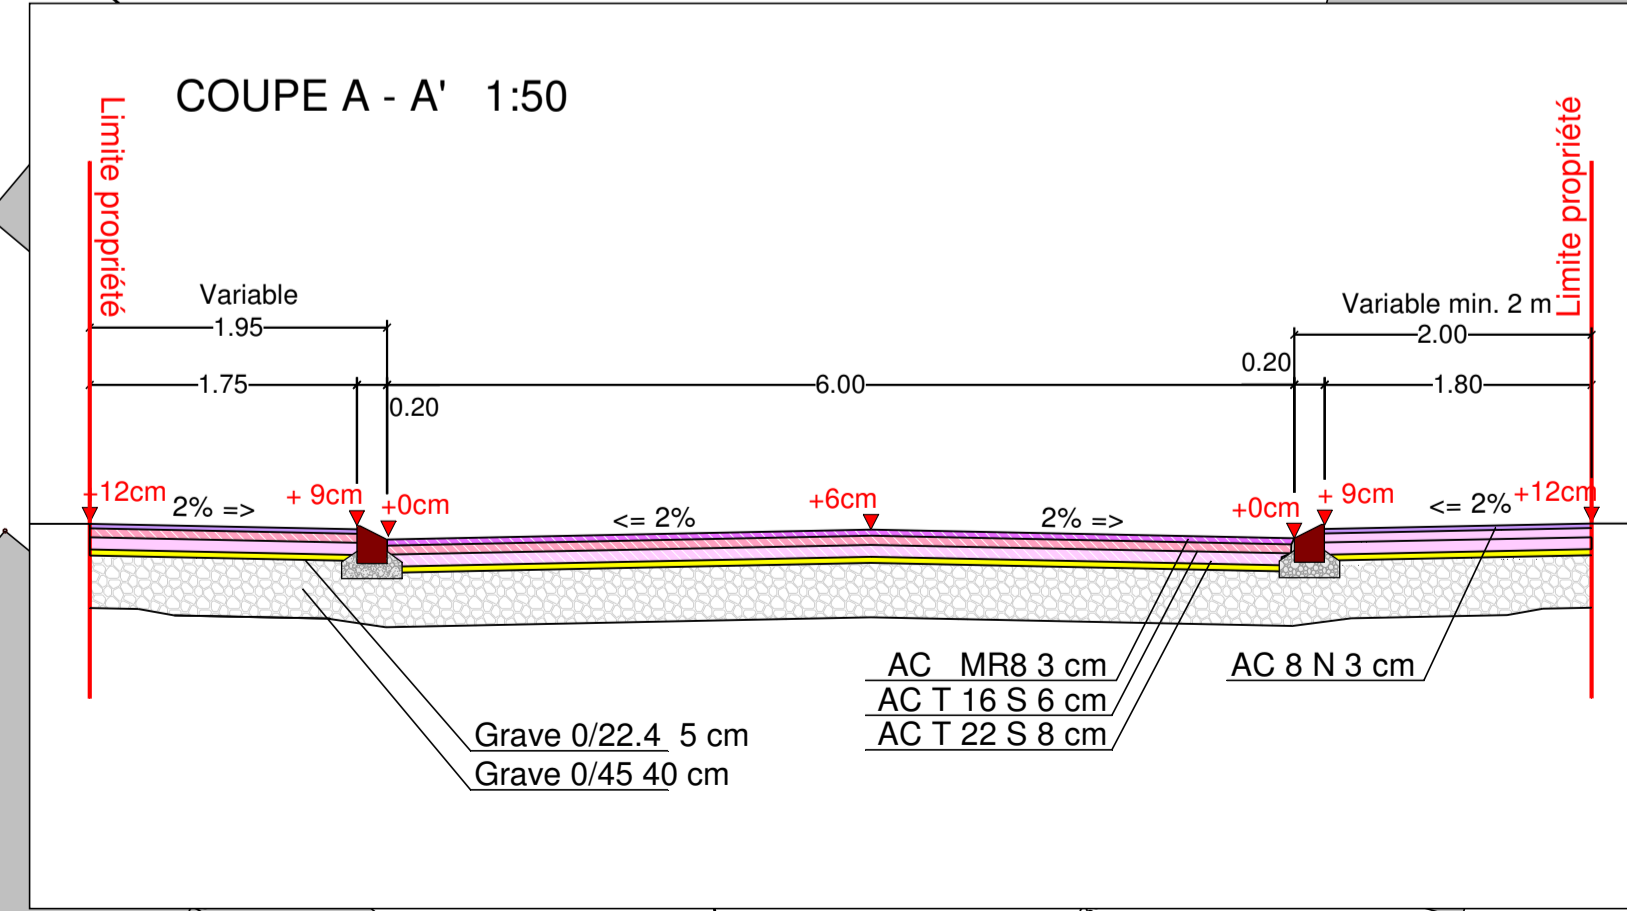


Date	Dessiné	Visé	Modifications
A 07.09.2017	SMA	LG	Modifications projet
B 05.04.2019	MT	LG	Ajout plan urbaniste et ajout de deux arrêts de bus
C 11.04.2019	MT	LG	Séance municipalité, modifications aménagements et zone de rencontre
D 02.05.2019	MT	LG	Modifications projet Joyet et arbres
E 20.06.2019	MT	LG	Finalité pour présentation SCLV
F 05.09.2019	MT	DV	Modification du tracé de la canalisation EC
G 19.09.2019	MT	LG	Ajout chambre R30
H 25.09.2019	MT	LG	Profils types
I 05.11.2019	MT	DV	Profils types

 

LEGENDE

	nouveau	existant
chaussées ytc cyclables	[Orange]	[Light Orange]
trottoir	[Purple]	[Light Purple]
Zone pavée	[Red]	[Light Red]
Espace vert	[Green]	[Light Green]
Bordure	[Dark Green]	[Light Green]
Murs	[Red]	[Light Red]