COMMUNE DE CHESEAUX

Service de l'Urbanisme

Refuge de Plamont

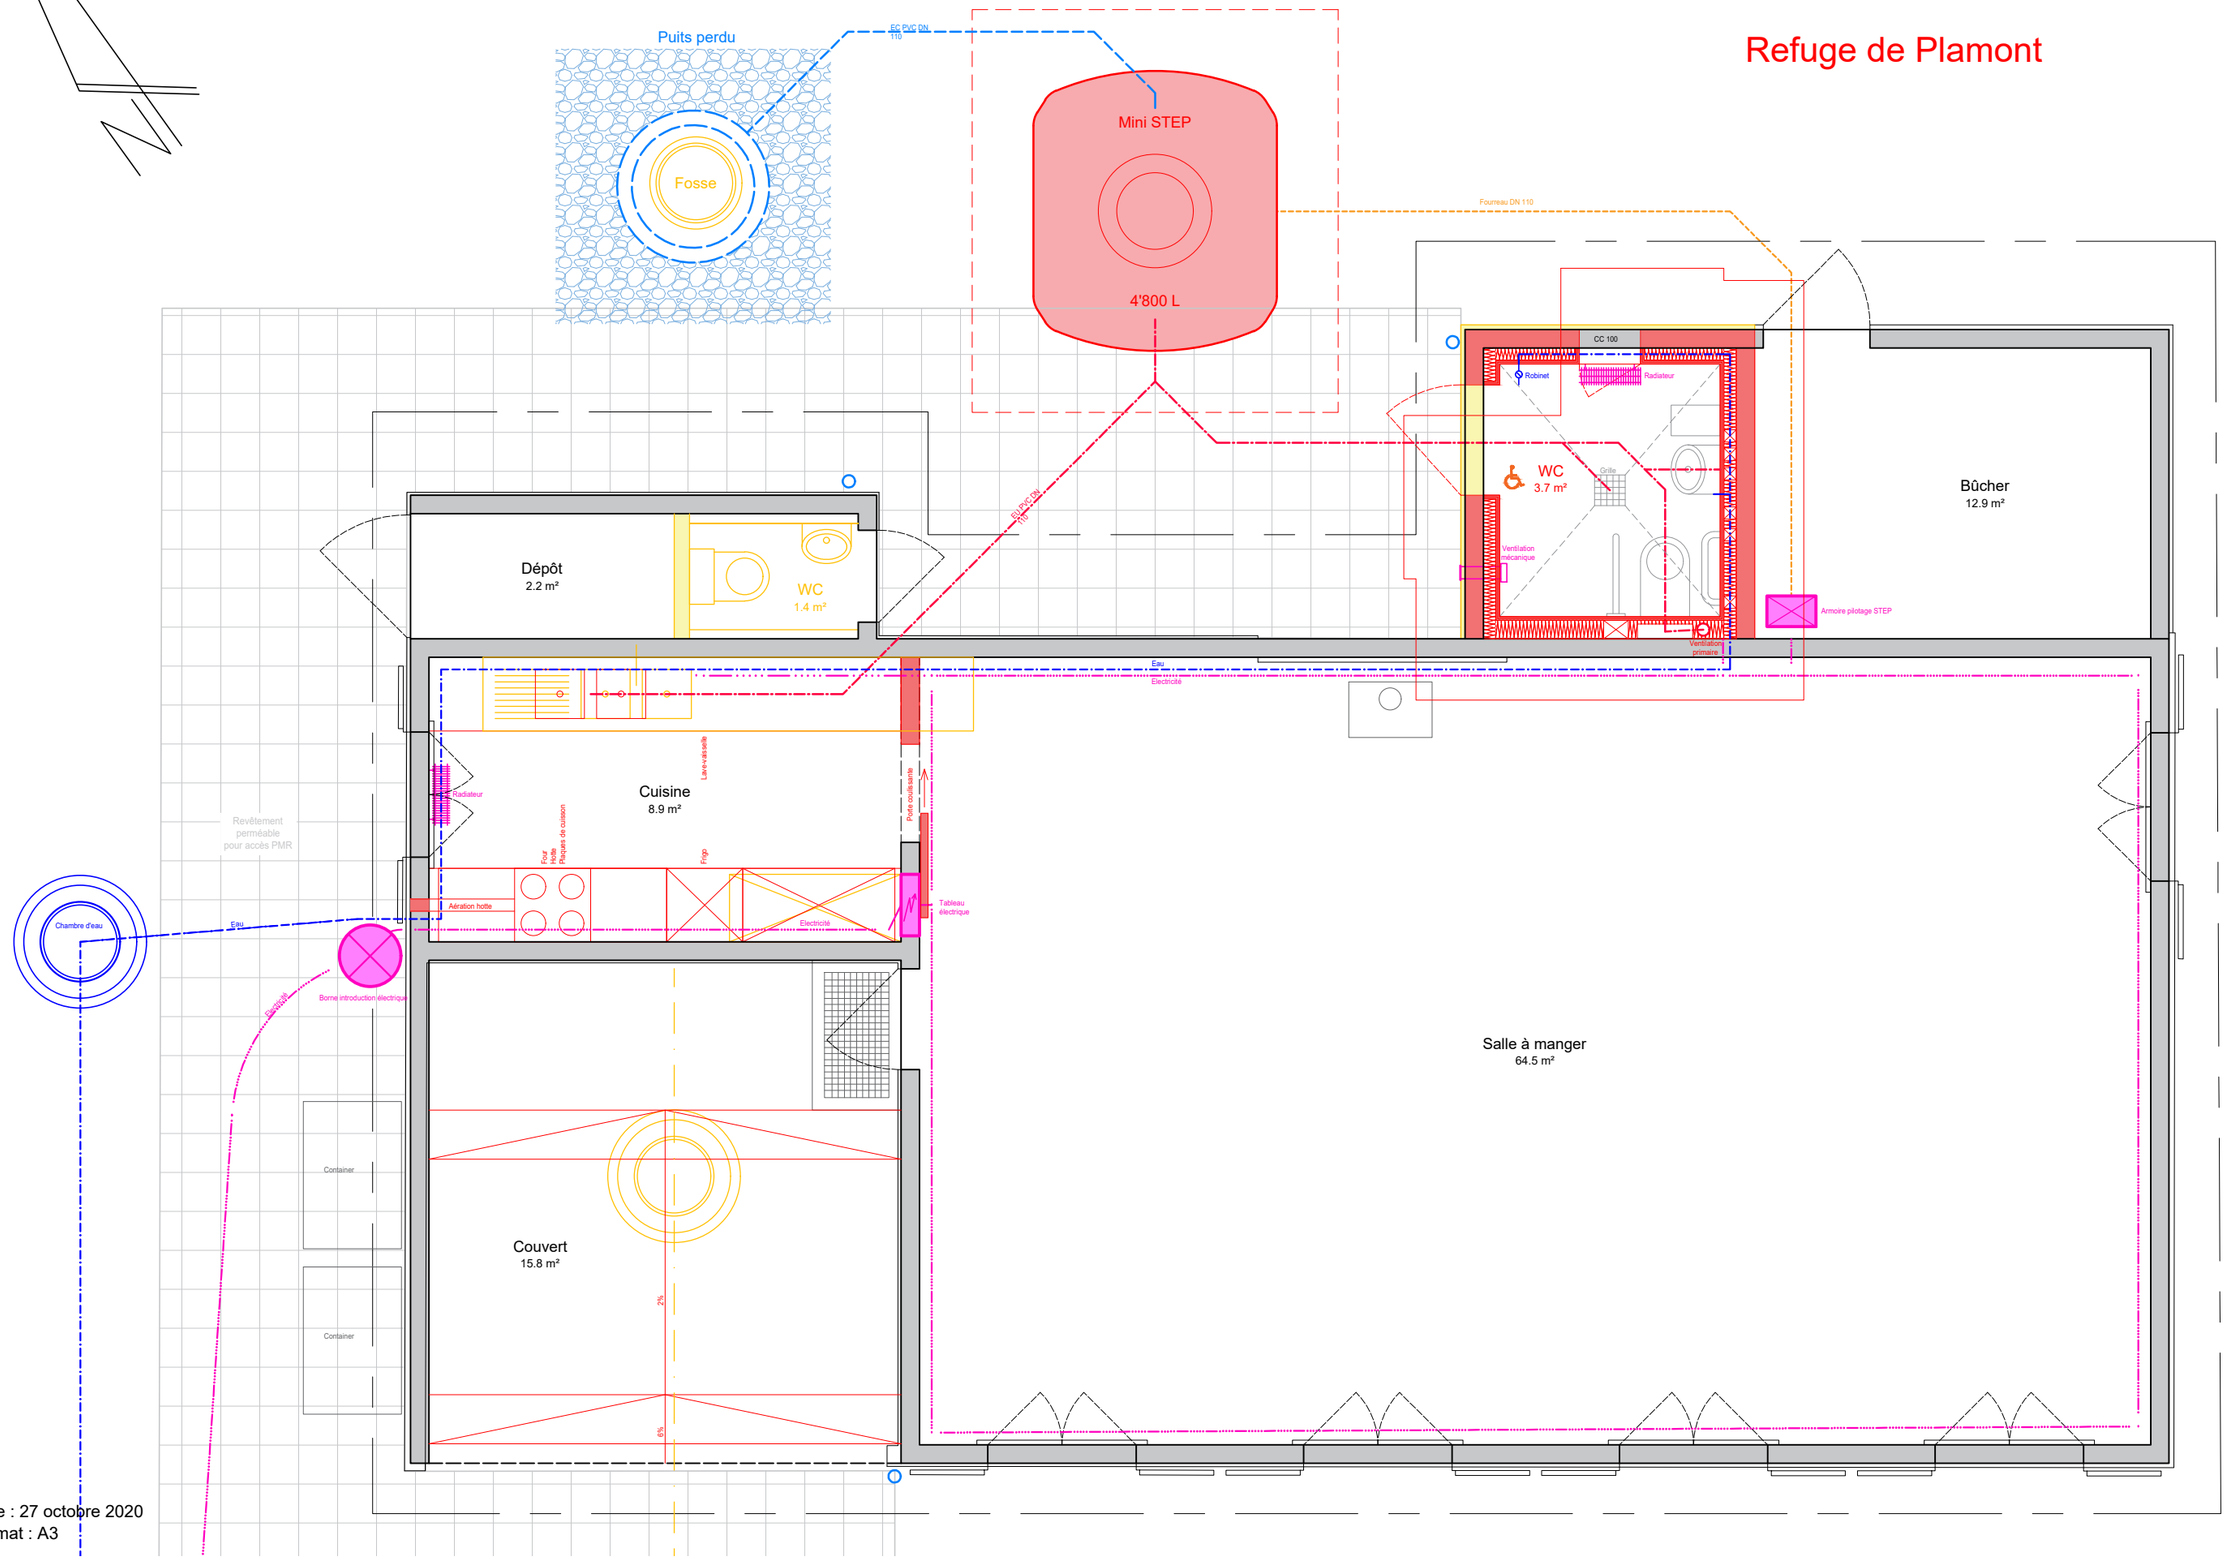

Date : 27 octobre 2020
Format : A3

Situation
Echelle : 1:50