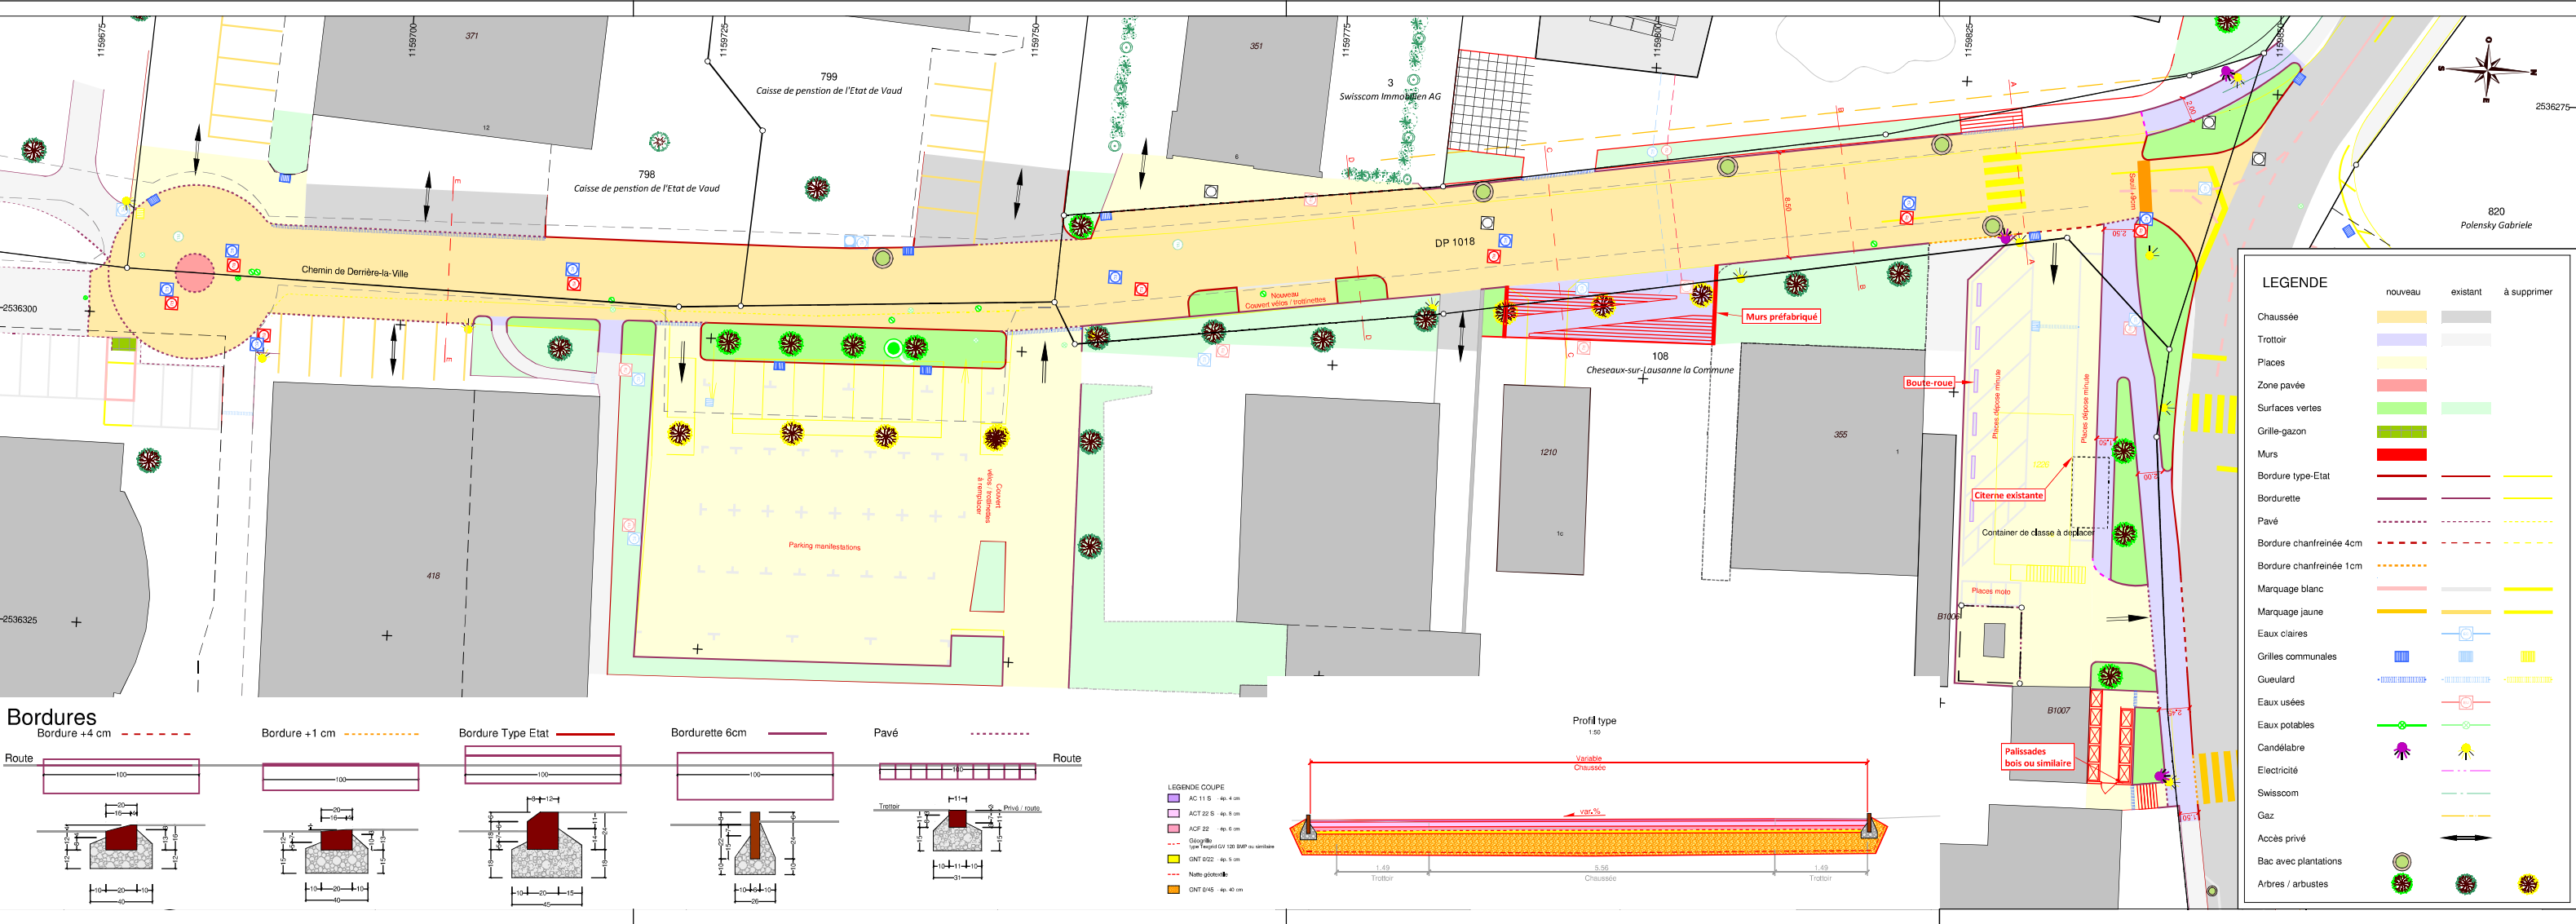


LEGENDE	nouveau	existant	à supprimer
Chaussée			
Trottoir			
Places			
Zone pavée			
Surfaces vertes			
Grille-gazon			
Murs			
Bordure type-Etat			
Bordurette			
Pavé			
Bordure chanfreinée 4cm			
Bordure chanfreinée 1cm			
Marquage blanc			
Marquage jaune			
Eaux claires			
Grilles communales			
Gueulard			
Eaux usées			
Eaux potables			
Candélabre			
Electricité			
Swisscom			
Gaz			
Accès privé			
Bac avec plantations			
Arbres / arbustes			