


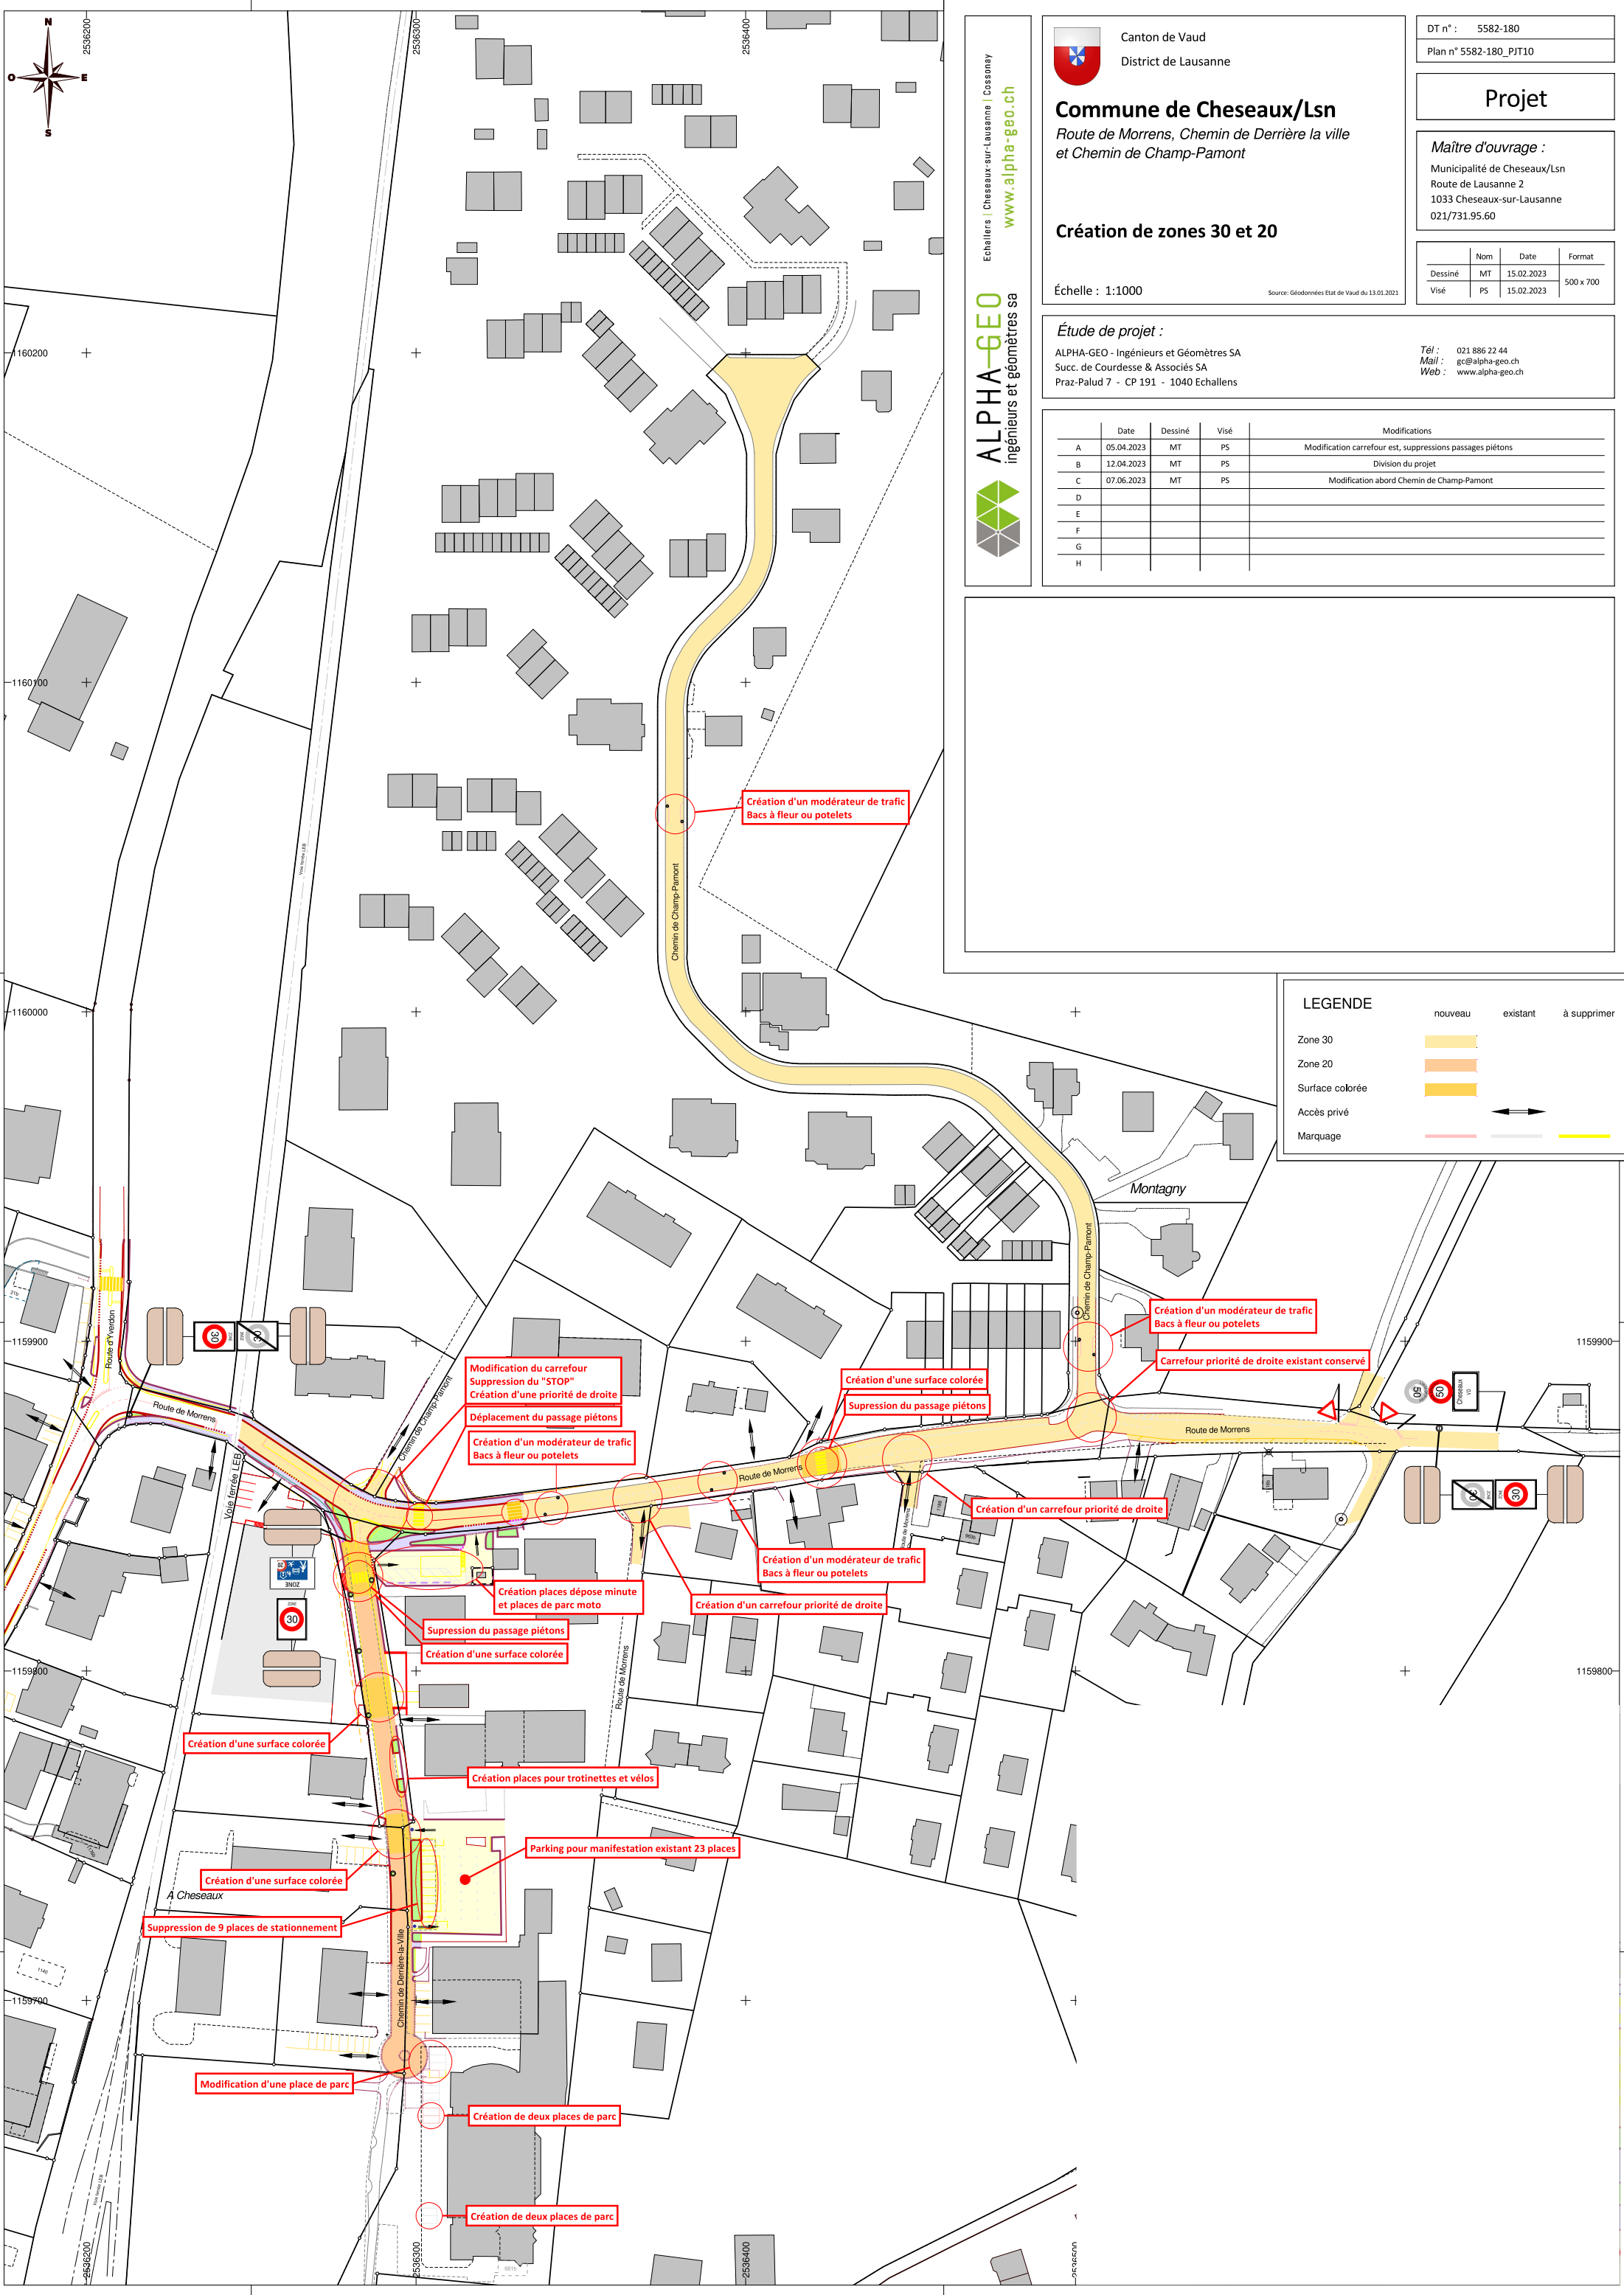

Canton de Vaud

District de Lausanne

DT n° : 5582-180

Plan n° 5582-180_PJT10

Projet

Maitre d'ouvrage :

Municipalité de Cheseaux/Lsn

Route de Lausanne 2

1033 Cheseaux-sur-Lausanne

021/731.95.60

	Nom	Date	Format
Dessiné	MT	15.02.2023	500 x 700
Visé	PS	15.02.2023	

Création de zones 30 et 20

Échelle : 1:1000

Source: Géodonnées Etat de Vaud du 13.01.2021

Étude de projet :

ALPHA-GEO - Ingénieurs et Géomètres SA

Succ. de Courdesse & Associés SA

Praz-Palud 7 - CP 191 - 1040 Echallens

Tél : 021 886 22 44

Mail : gc@alpha-geo.ch

Web : www.alpha-geo.ch

	Date	Dessiné	Visé	Modifications
A	05.04.2023	MT	PS	Modification carrefour est, suppressions passages piétons
B	12.04.2023	MT	PS	Division du projet
C	07.06.2023	MT	PS	Modification abord Chemin de Champ-Pamont
D				
E				
F				
G				
H				

Echallens | Cheseaux-sur-Lausanne | Cossonay
ALPHA-GEO
ingénieurs et géomètres sa
www.alpha-geo.ch

LEGENDE

nouveau

existant

à supprimer

Zone 30

Zone 20

Surface colorée

Accès privé

Marquage

